




Legenda

	Bestaande situatie		Drempelmarkering		Fietspad, betontegels, rood		Watergang
	Bestaande bebouwing		Aanbrengen goot		Opritren, straatbakstenen, df, heide/rood		Nieuwe boom (bereikte kroon diameter aangegeven na 50 jaar)
	Bestaande haag		Parkeervakseiding		Halfverharding		Bestaande boom (bereikte kroon diameter aangegeven na 50 jaar)
	Perceelsgrens		Materiaalseiding		Sierstrook		Te kappen boom
	Werkgrens		Aanbrengen inspectieput		Bushalte		Fietsleunbeugel
	Bestaande lichtmast		Aanbrengen HWA-rioolleiding		Kunstwerk, brug		Markeernagel p-vak kerfklein
	Verwijderen / aanbrengen lichtmast		Rijbaan, straatbakstenen, kf, hergebruik		Keermuur		Aanbrengen biggenrug parkeervak
	Bestaande afzelpaal		Rijbaan, betonstraatstenen, kf, gebakken uitstraling		Gras/beplanting		Aanbrengen boomrooster
	Bestaande viaggemast		Trottoir, straatbakstenen, df, heide/rood		Haag		Aanbrengen hekwerk
	Bestaande inspectieput		Parkeervakken, betonstraatstenen, kf, grijs		Ecologische oever		
	Aanbrengen opsluitband		Plateau, betonstraatstenen, kf, grijs		Talud		
	Aanbrengen geteideband		Shared space, betonstraatstenen, dubbelklinker		Plateaus, asfalt, grijs		
	Aanbrengen bushalteband						
	Aanbrengen trottoirband						

Tekeningenoverzicht

Tekeningnummer	Omschrijving	Datum
397 T01	Overkluising Oloose Molenbeek - Nieuwe situatie - blad 1	23-10-2023
397 T02	Overkluising Oloose Molenbeek - Nieuwe situatie - blad 2	23-10-2023
397 T03	Overkluising Oloose Molenbeek - Nieuwe situatie - blad 3	23-10-2023
397 T04	Overkluising Oloose Molenbeek - Nieuwe situatie - blad 4	23-10-2023
397 T05	Overkluising Oloose Molenbeek - Prostaten - blad 1	23-10-2023
397 T06	Overkluising Oloose Molenbeek - Bestaansplan - blad 1	23-10-2023
397 T07	Overkluising Oloose Molenbeek - Bestaansplan - blad 2	23-10-2023
397 T08	Overkluising Oloose Molenbeek - Bestaansplan - blad 3	23-10-2023
397 T09	Overkluising Oloose Molenbeek - Bestaansplan - blad 4	23-10-2023

Opdrachtgever: Gemeente Land van Cuijk

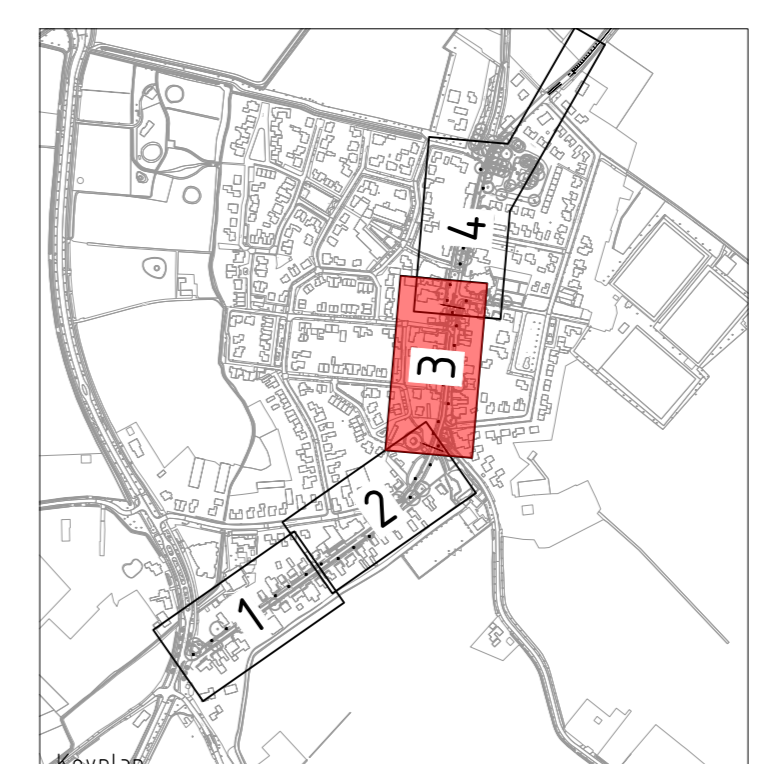

Schaal 1:200
 Formaat A0
 Datum 23-10-23
 Getek. AH
 Gecont. RC

Omschrijving Overkluising Oloose Molenbeek
 Nieuwe situatie
 Blad 3
 Gewijzigd A B C D Status
 Datum Bewersterkening
 Codeloosning-geen handmatige wijzigingen toegestaan